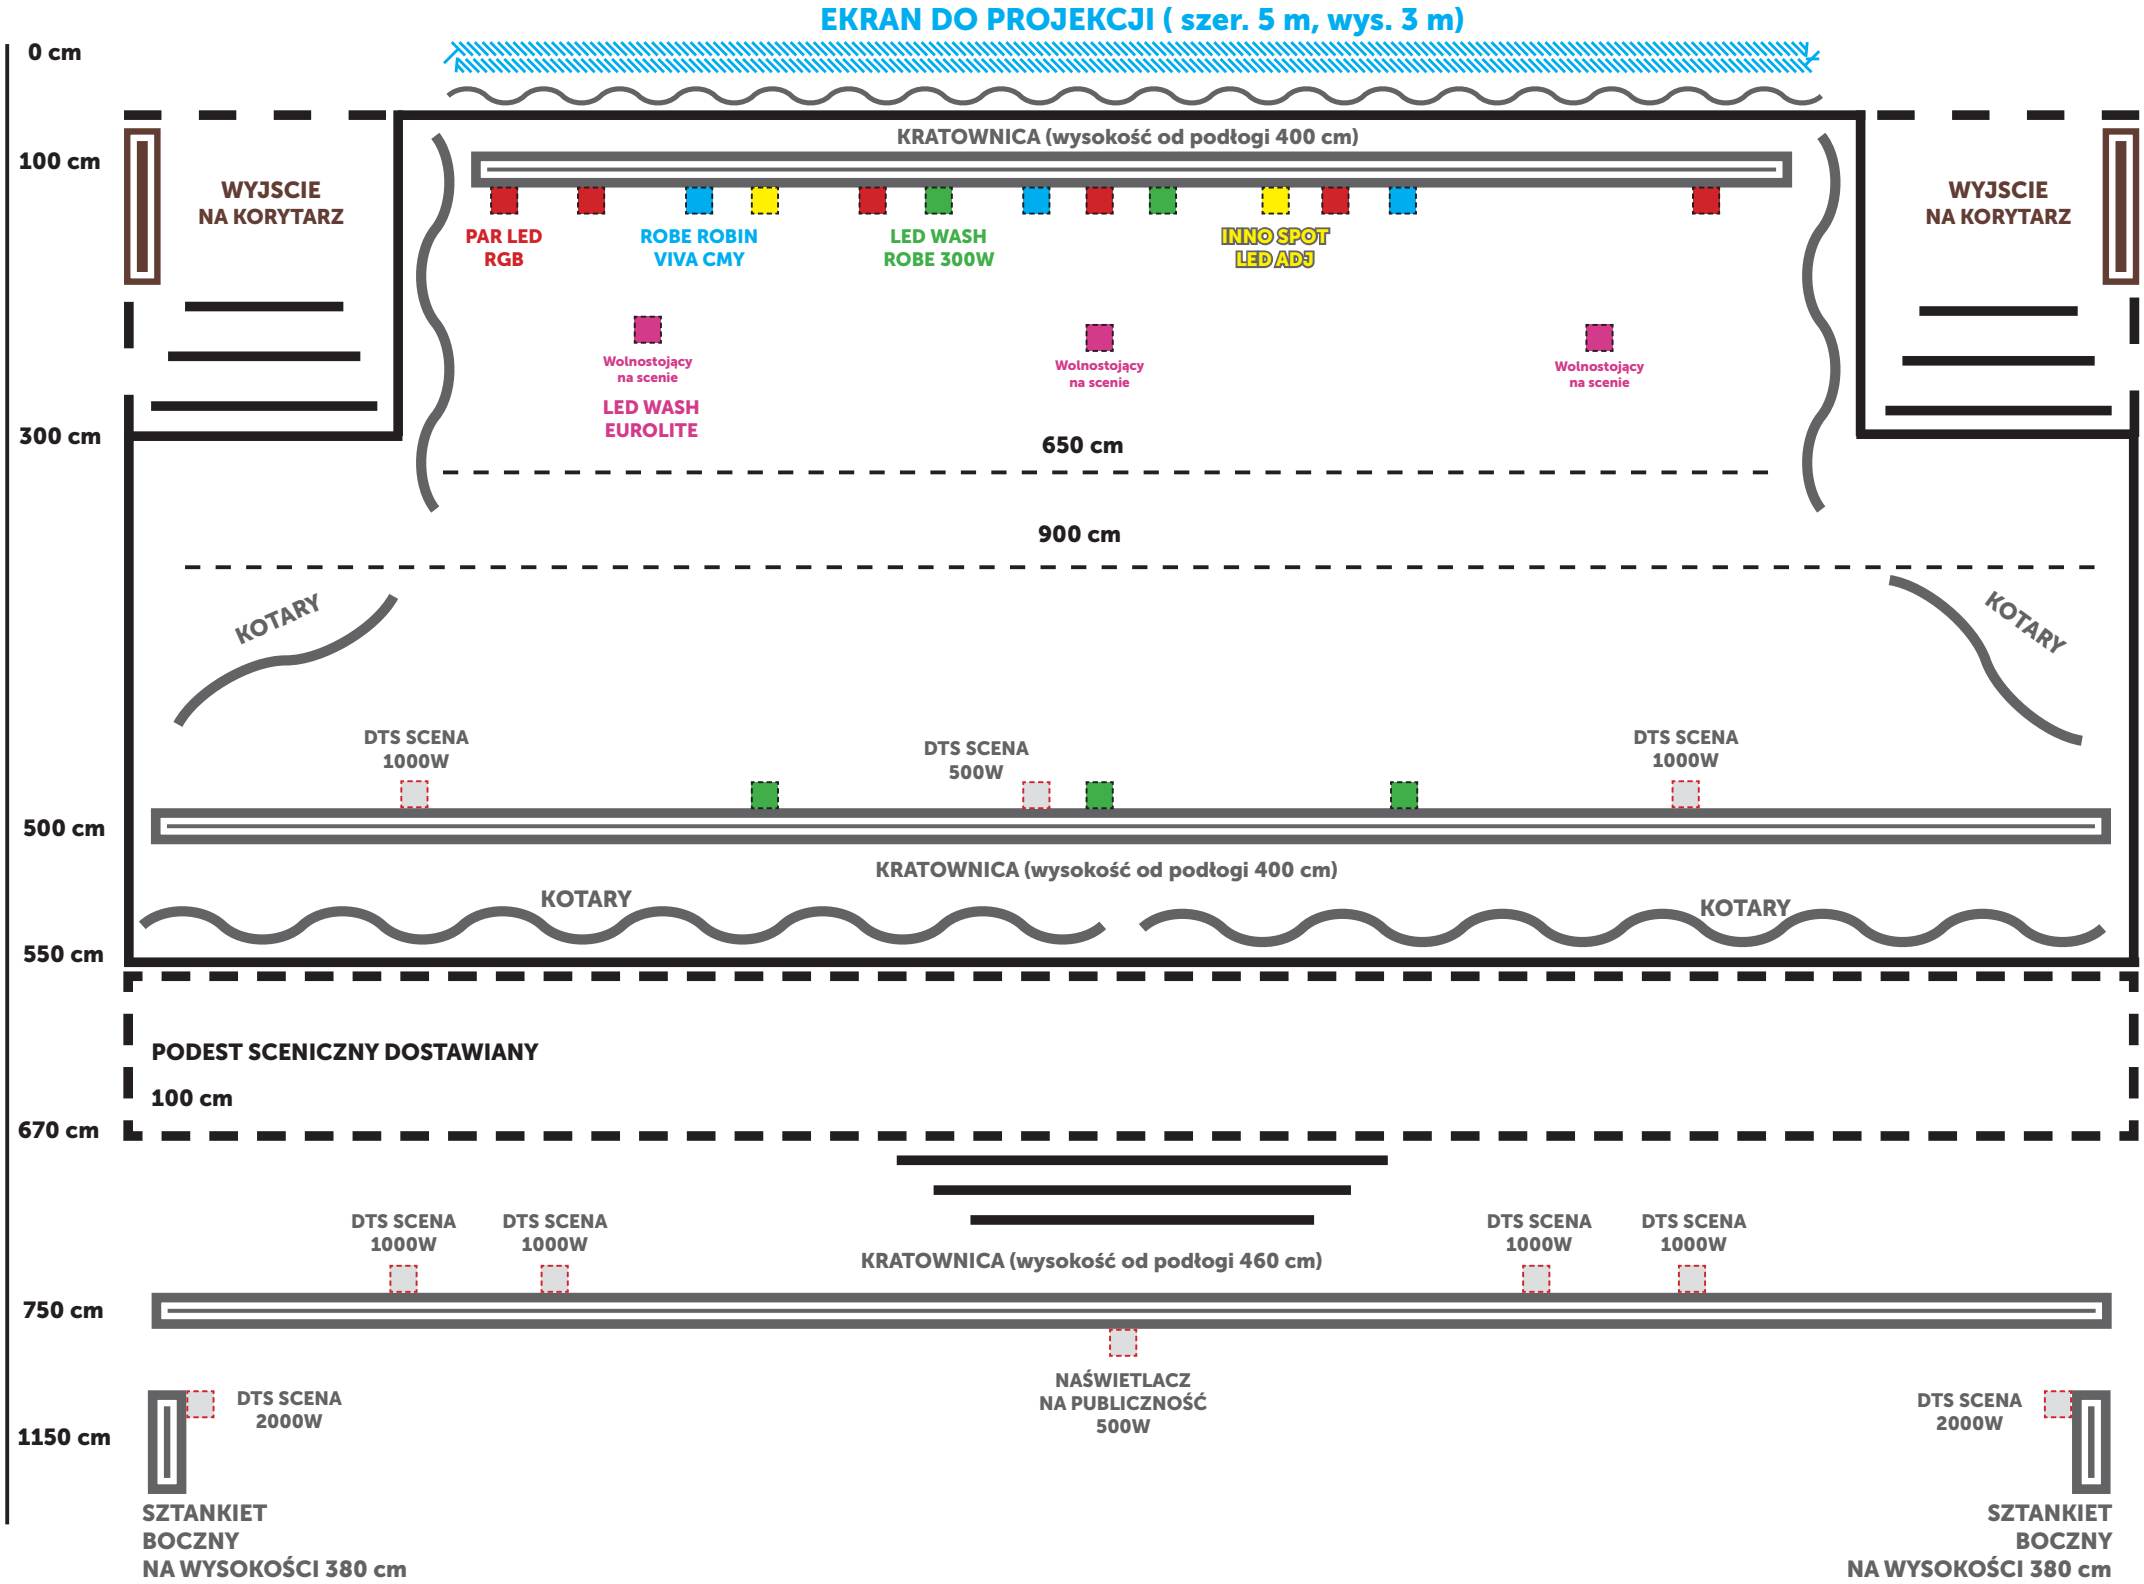
EKRAN DO PROJEKCJI (szer. 5 m, wys. 3 m)
0 cm
100 cm
300 cm
500 cm
550 cm
670 cm
750 cm
1150 cm
WYJSCIE NA KORYTARZ
KRATOWNICA (wysokość od podłogi 400 cm)
PAR LED RGB
ROBE ROBIN VIVA CMY
LED WASH ROBE 300W
INNO SPOT LED ADJ
Wolnostojący na scenie
LED WASH EUROLITE
Wolnostojący na scenie
Wolnostojący na scenie
650 cm
900 cm
WYJSCIE NA KORYTARZ
KOTARY
KOTARY
DTS SCENA 1000W
DTS SCENA 500W
DTS SCENA 1000W
KRATOWNICA (wysokość od podłogi 400 cm)
KOTARY
KOTARY
PODEST SCENICZNY DOSTAWIANY
100 cm
DTS SCENA 1000W
DTS SCENA 1000W
KRATOWNICA (wysokość od podłogi 460 cm)
DTS SCENA 1000W
DTS SCENA 1000W
NAŚWIETLACZ NA PUBLICZNOŚĆ 500W
DTS SCENA 2000W
DTS SCENA 2000W
SZTANKIET BOCZNY NA WYSOKOŚCI 380 cm
SZTANKIET BOCZNY NA WYSOKOŚCI 380 cm